

**COMUNE
di BARONE C. SE
PROVINCIA DI TORINO**


PROVINCIA DI TORINO

Progetto per il recupero ambientale e la riqualificazione dell'area sita in via Cetta (ex discarica inerti)


ALLEGATO B - ELABORATI PLANIMETRICI:

PLANIMETRIA GENERALE - scala 1:500
SEZIONI LONGITUDINALI E TRASVERSALI - scala 1:2
ESTRATTO MAPPA CATASTALE - scala 1:1000

AGOSTO 2016

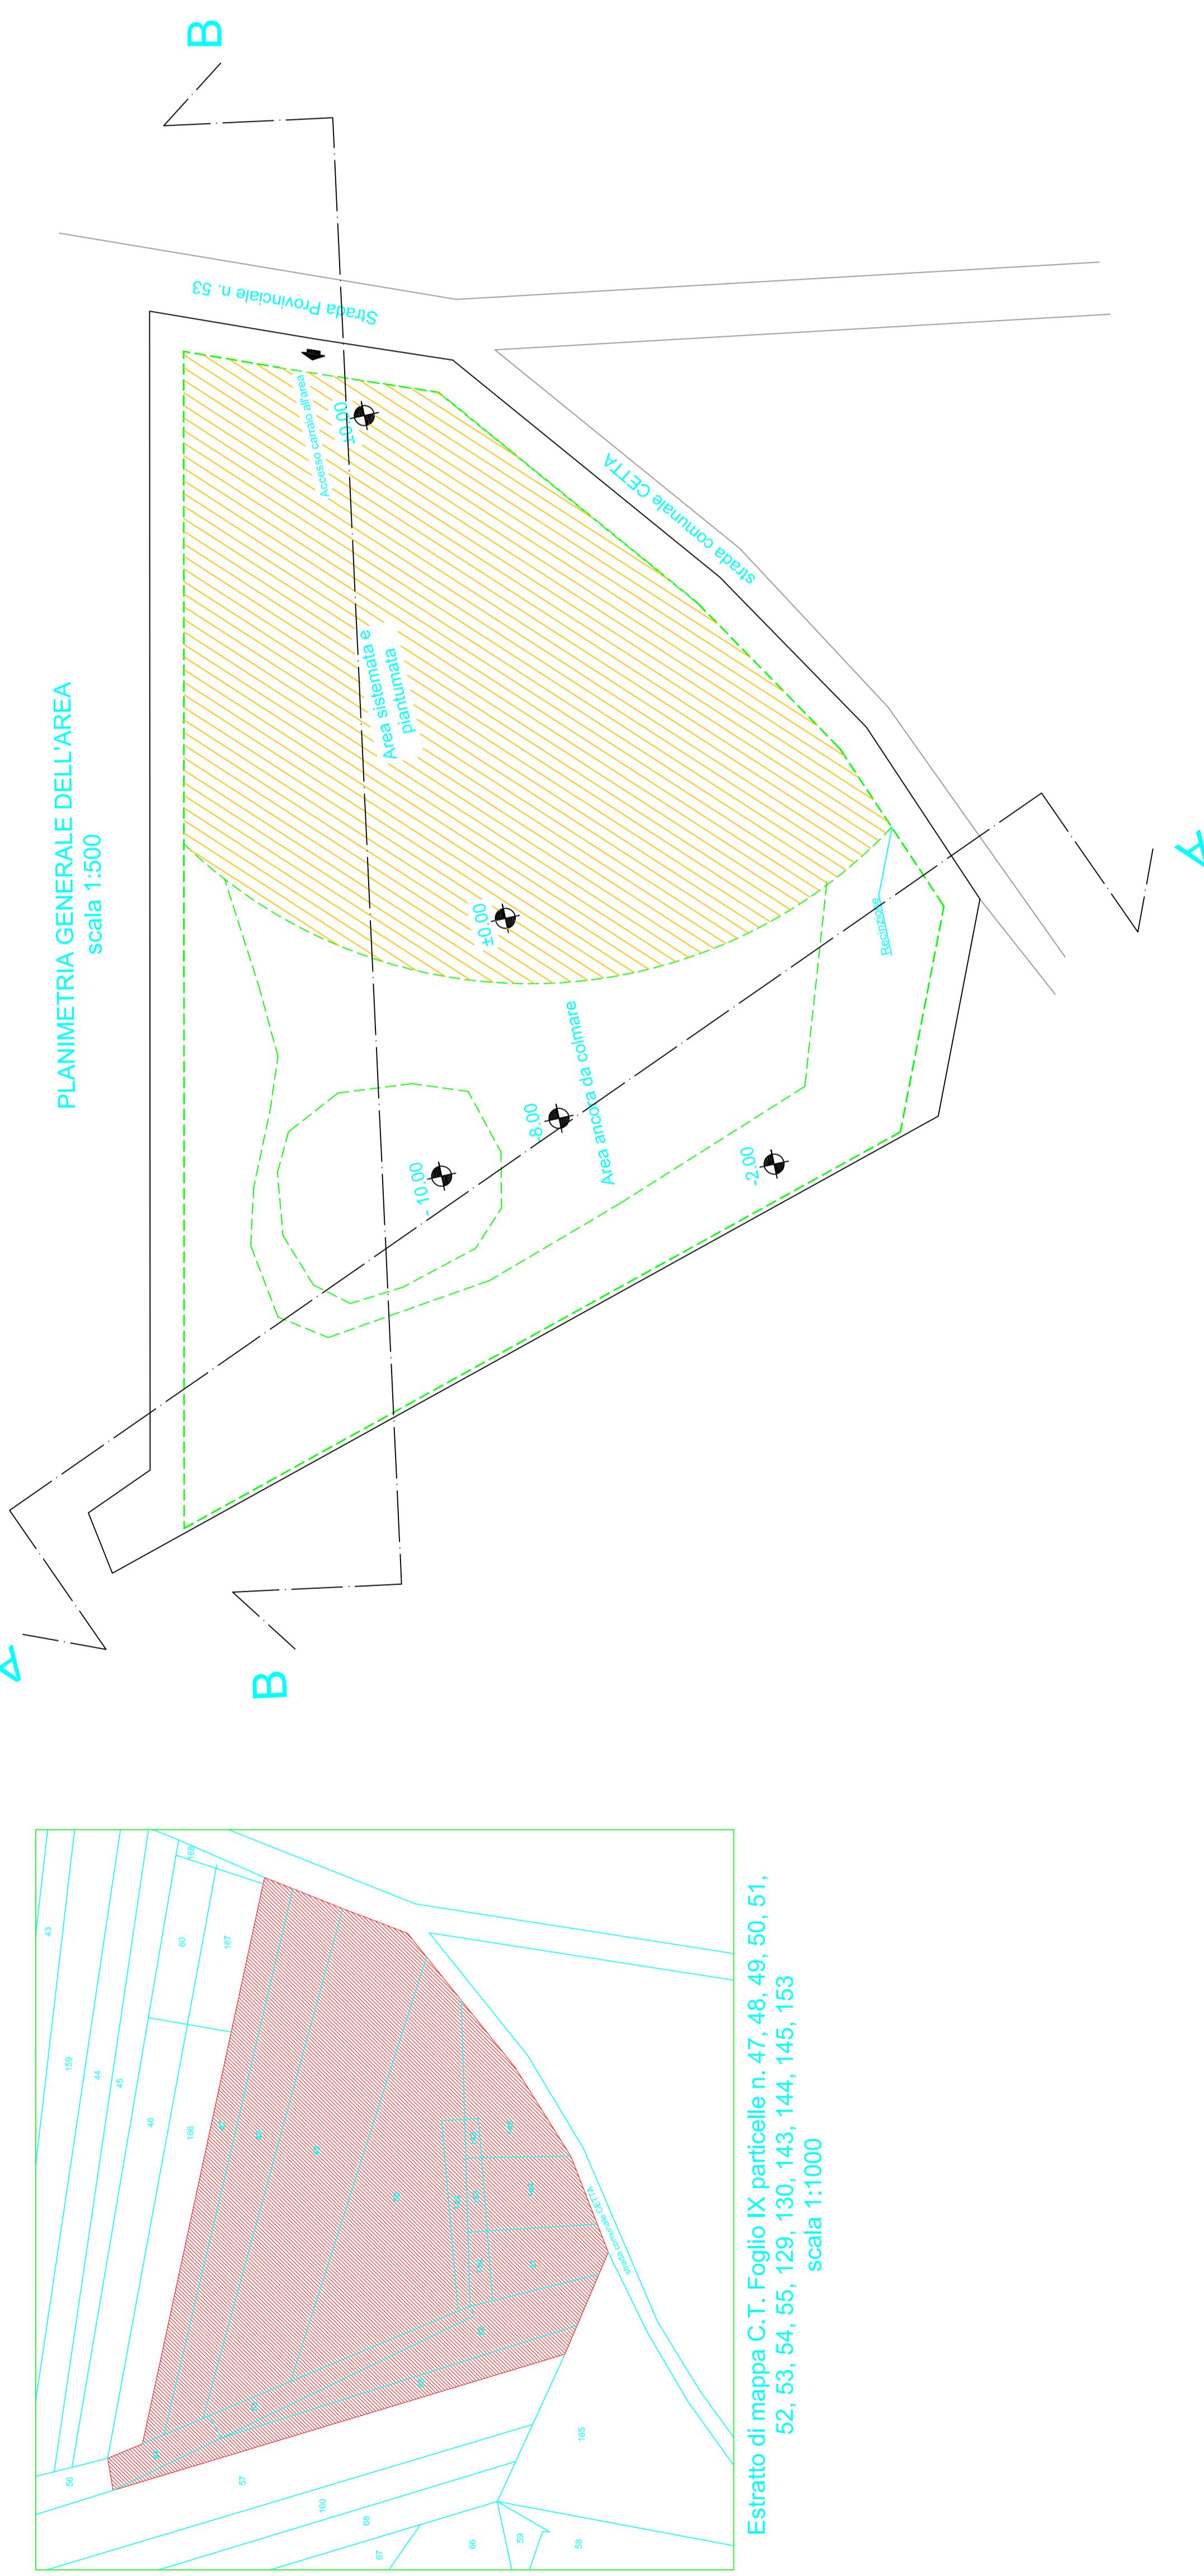


ATTUALE STATO DI RIEMPIIMENTO Sezione A-A scala 1:200

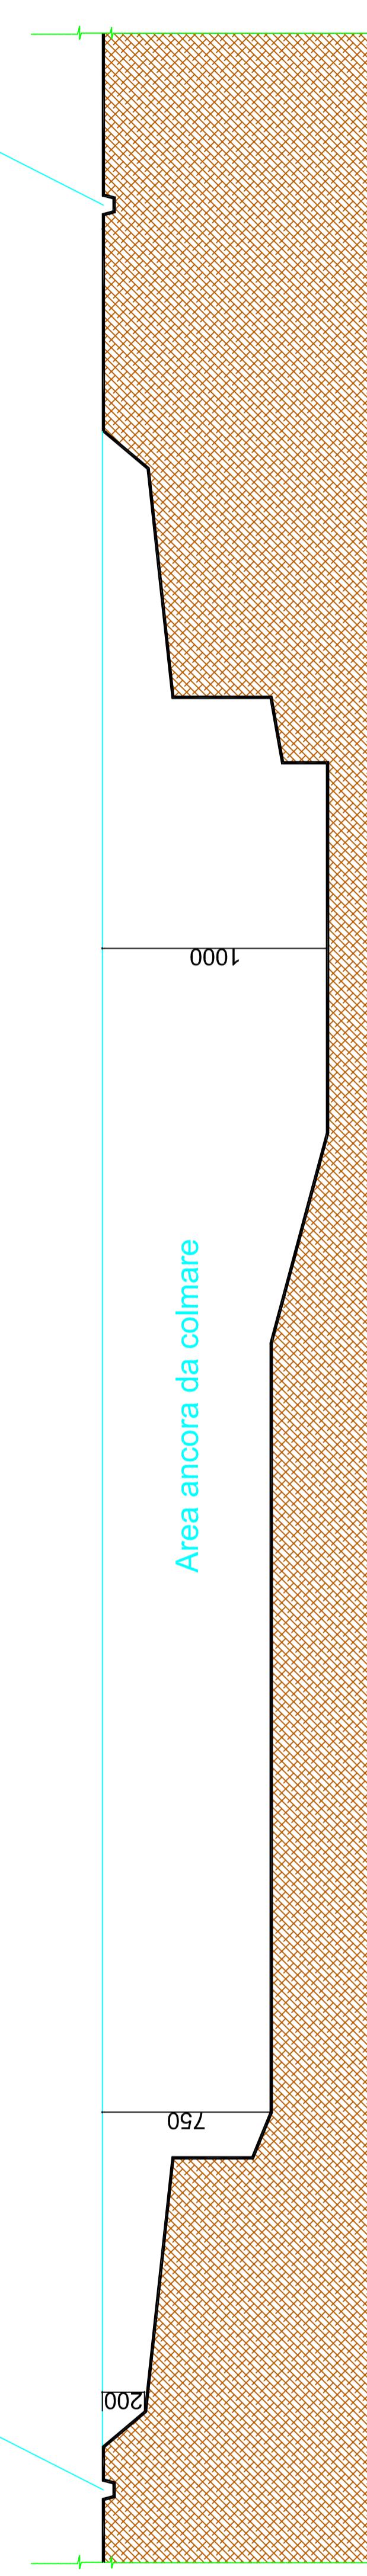

ATTUALE STATO DI RIEMPIIMENTO

Sezione B-B scala 1:200

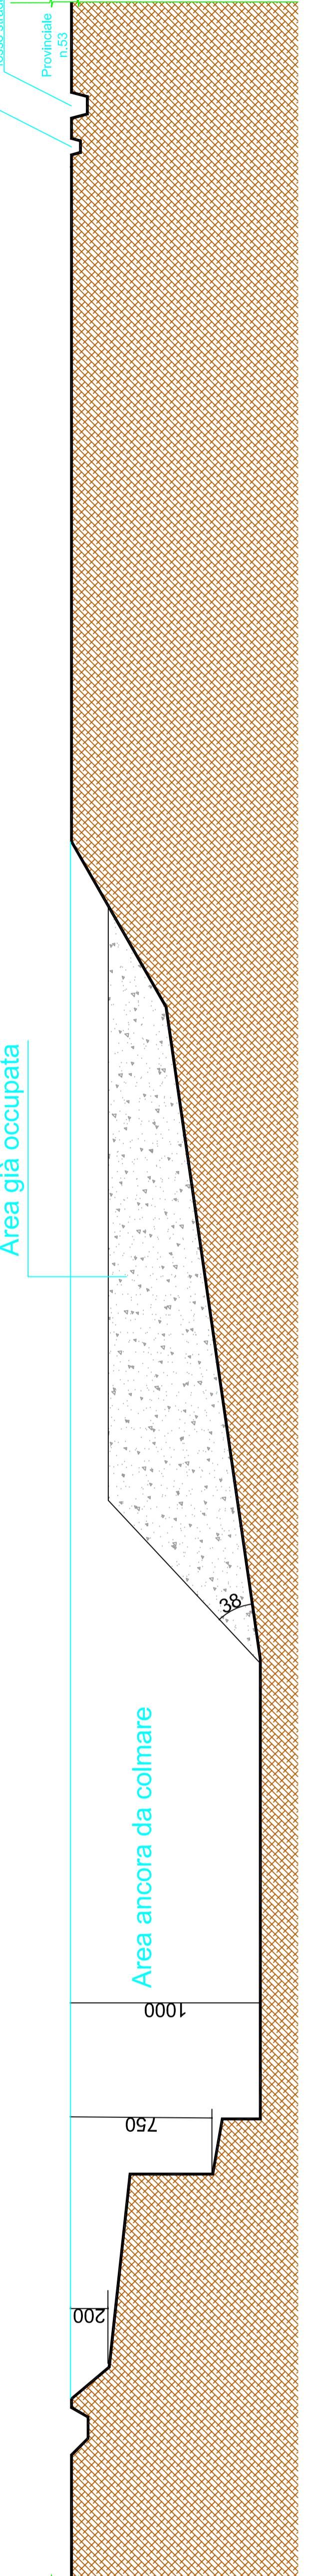

SITUAZIONE FINALE POST - RIEMPIIMENTO

Sezione A-A scala 1:200

